



Przekrój nr.3 - Trasa 1 km km 0+766 do KPT1 km 0+893,19m
TYP KONSTRUKCJI - A

Skala 1:50

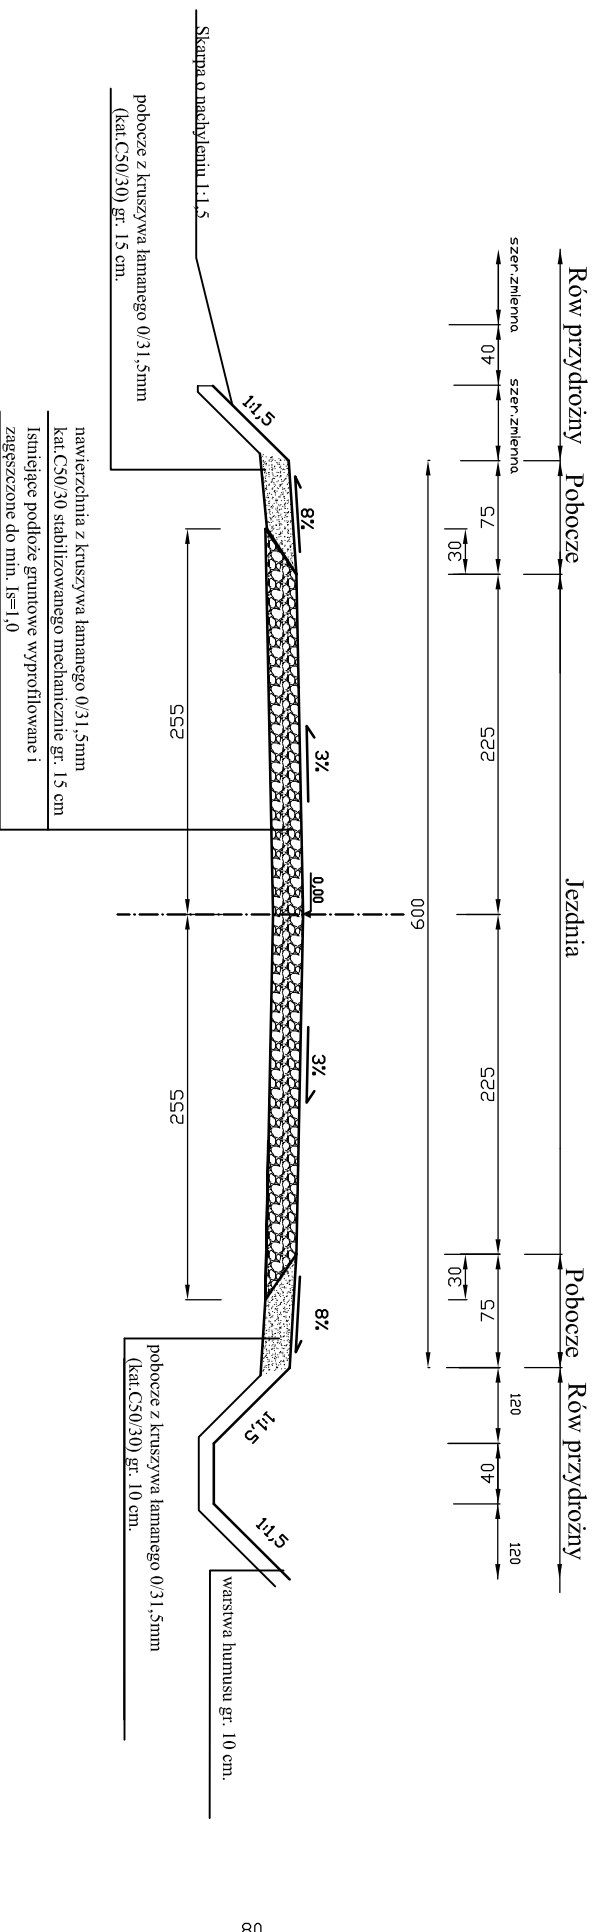

Przekrój nr.4 - Trasa 2 km km 0+144 do km 0+166m
TYP KONSTRUKCJI - B

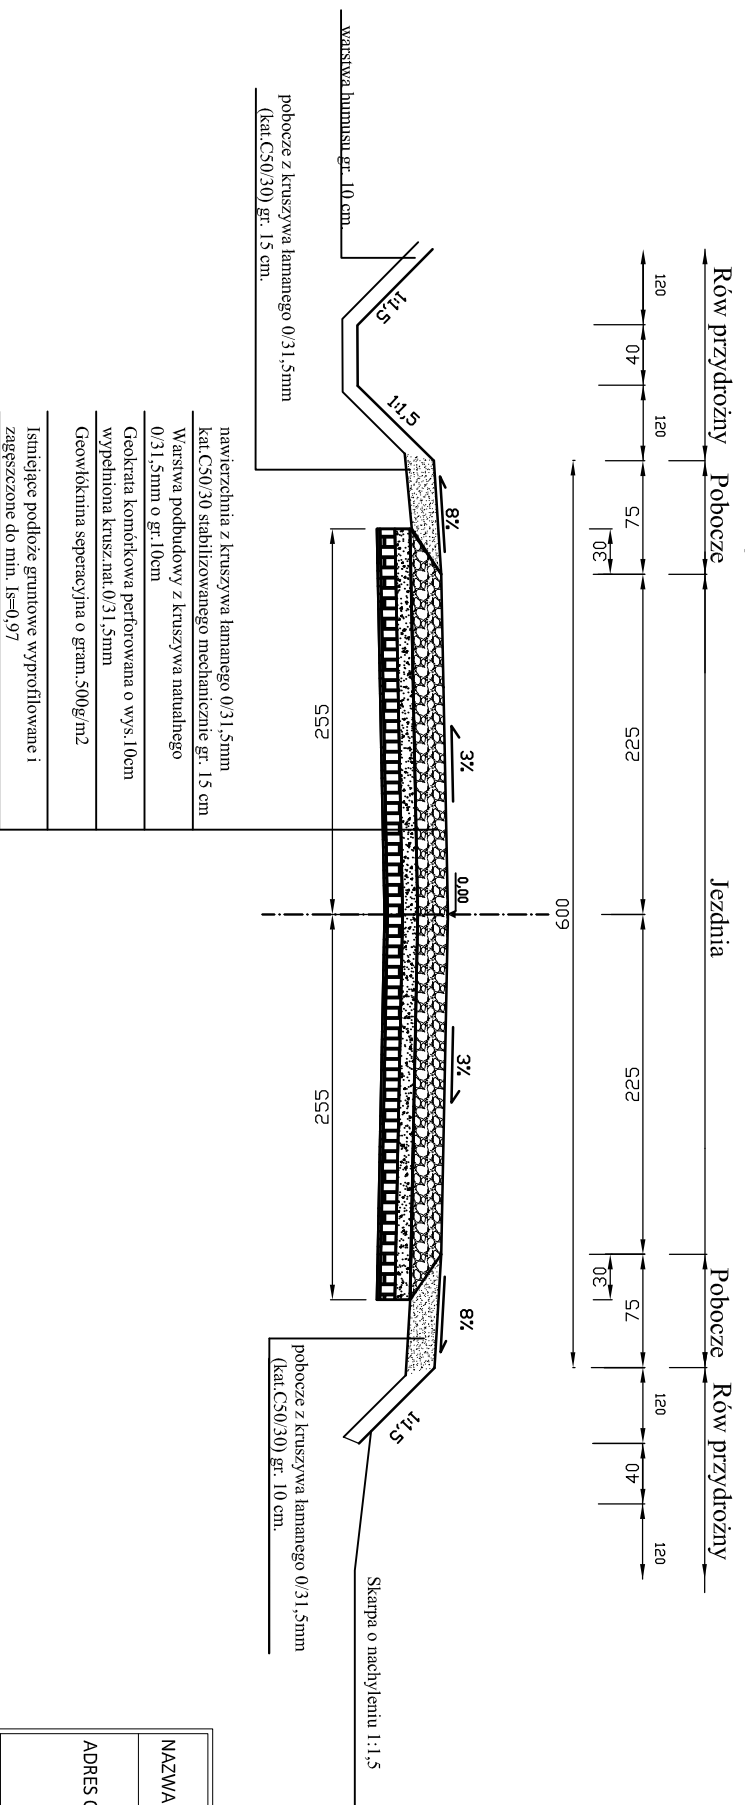

UWAGA:

- 1). Przekroje normalne należy analizować zgodnie z rys. "Projekt zagospodarowania terenu"

INWESTOR: Gmina Przerosł ul. Rynek 2, 16-427 Przerosł	
TYTUŁ RYSUNKU: Przekrój normalny 3-4	
PROJEKTANT: mgr inż. Przemysław Gałtński	SPECJALNOŚĆ, NR UPRAWNIENI: DROGOWA, WAM/0126/PWOD/10
DATA OPRACOWANIA: Styczeń 2017r	SKALA RYSUNKU: 1:50
NAZWA OBIEKTU: Przebudowa drogi gminnej we wsi Bucki na dz. 125 i 187/1	
ADRES OBIEKTU: Gmina Przerosł, obręb Bucki, dz.m 187/1, 125.	
NR RYSUNKU: 6	