


# PRZEKRÓJ A - A

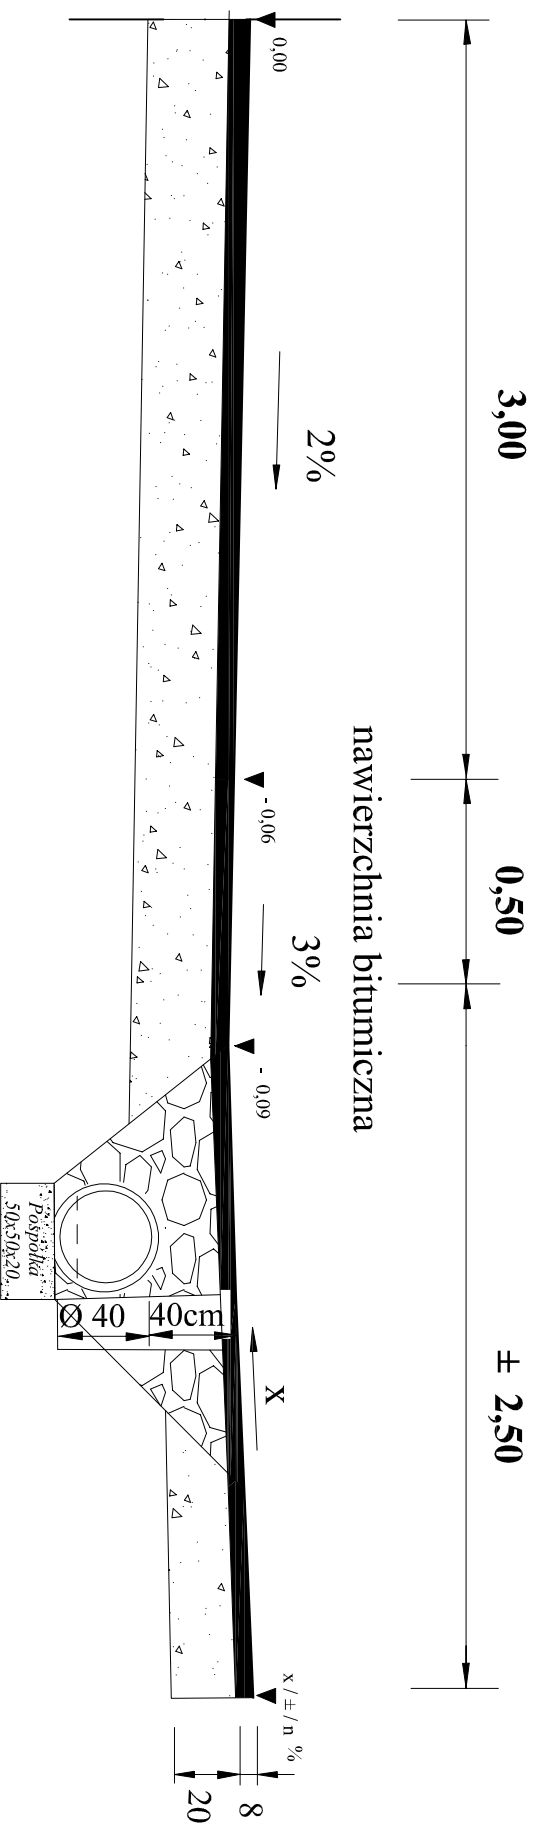

NAZWA PROJEKTU: <b>PRZEBUDOWA DR. GMINNEJ NR 101835B - ULICA SPACEROWA W PRZEROŚLI KM 0+000 - 0+524</b>		SKALA: <b>1:20</b>
TYTUŁ RYSUNKU: <b>Wjazd na posesję i pola z przepustem</b>		NR RYSUNKU:
AUTOR PROJEKTU: <b>JAN MUSZYŃSKI</b> upr. bud. nr 109/72 upr. proj. nr SUW-51/85	DATA PODPIS: <b>KWIETCIEŃ 2018</b>	