



Zjazd Indywidualny z przepustem

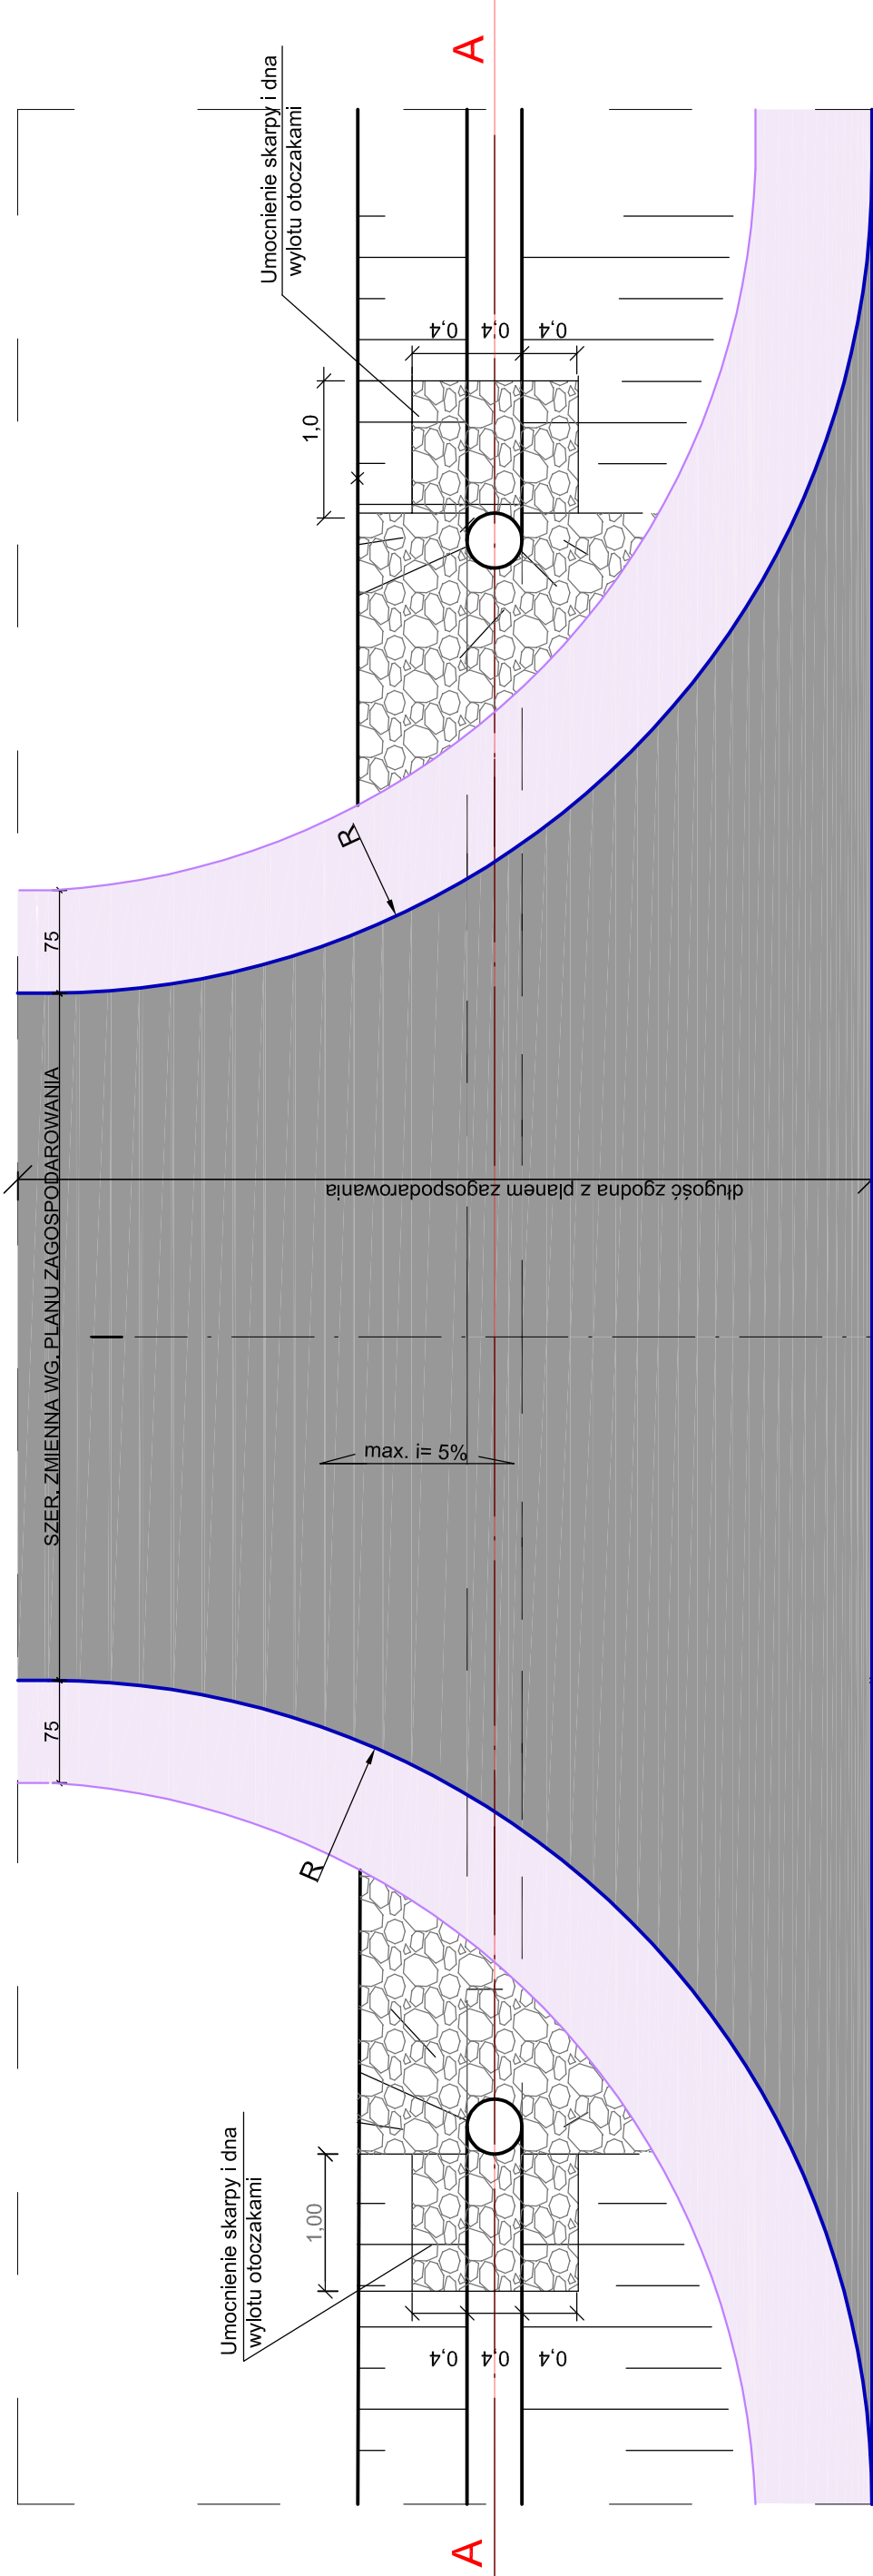


Zjazd publiczny

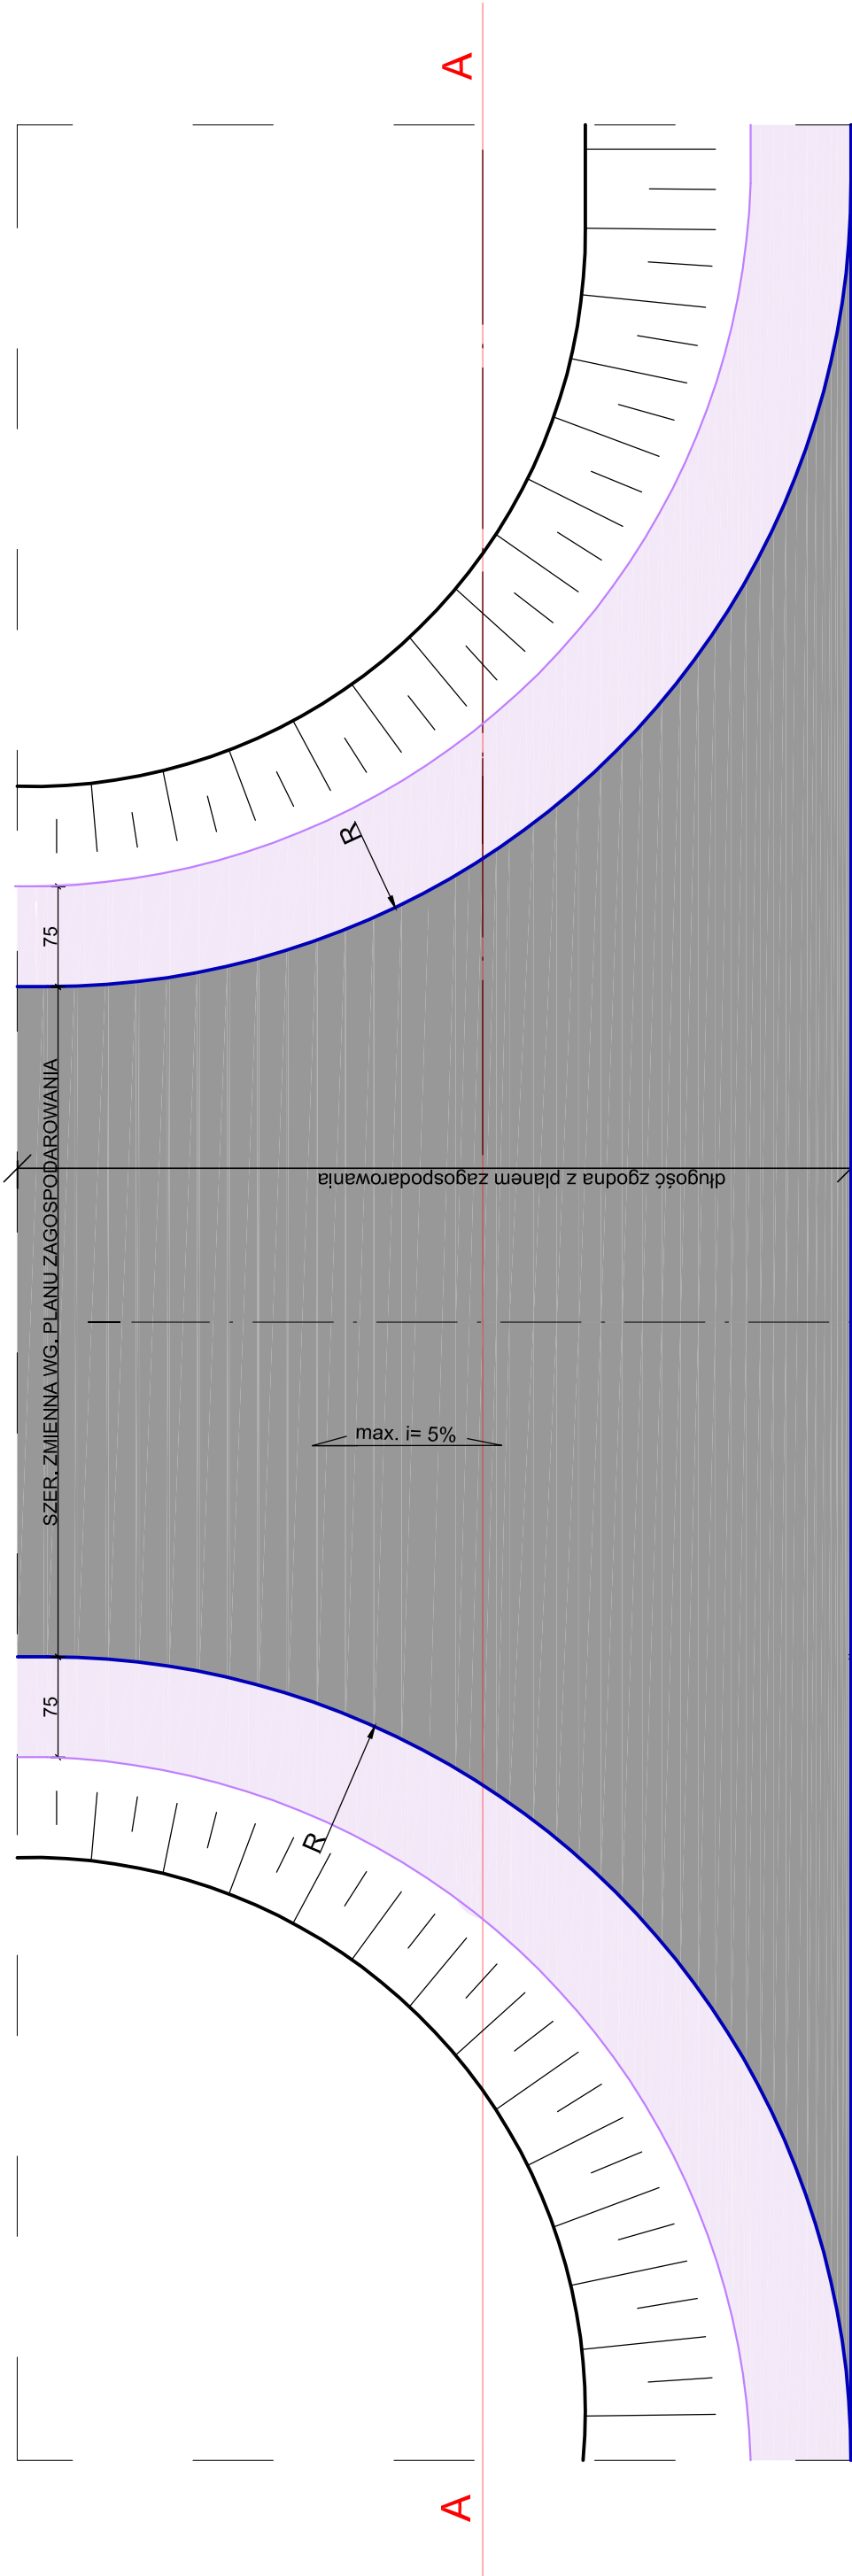


LEGENDA:

- 1). warstwa z kruszywa łamanego 0/31,5mm kat C50/30 gr.15cm
- 2). pobocze z mieszanki kruszywa łam. 0/31,5 gr. 15 cm
- 3). zasypka kruszywem naturalnym 0/31,5
- 4). rura karbowana PP Ø 40 (SN8)
- 5). ława z pospółki gr. 20 cm (maks. śred.ziaren kruszywa 20mm)
- 6). umocnienie bruk. na pods. cem.-piaskowej (1:4) gr. z zalaniem zaprawą cem. M15


PRZEKRÓJ A-A

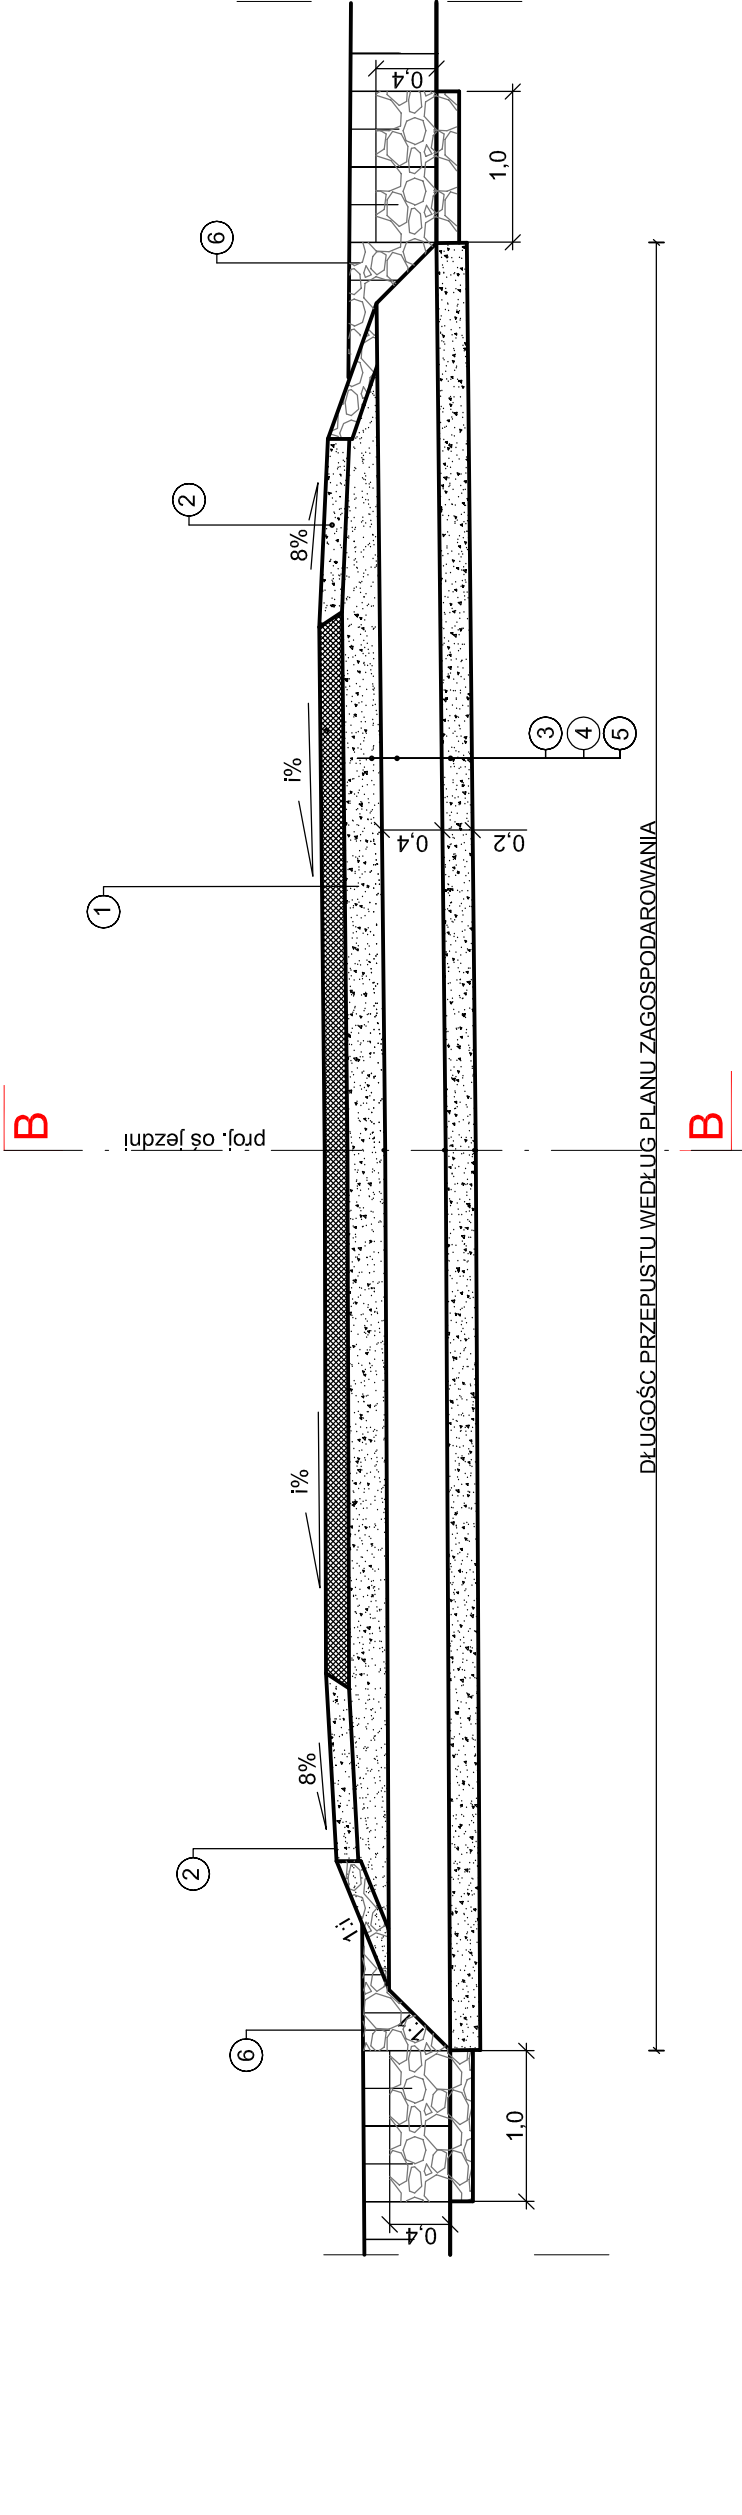

PRZEKRÓJ B-B

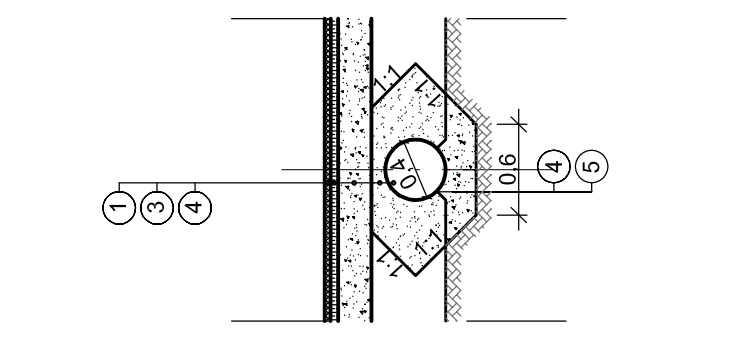

PRZEKRÓJ A-A

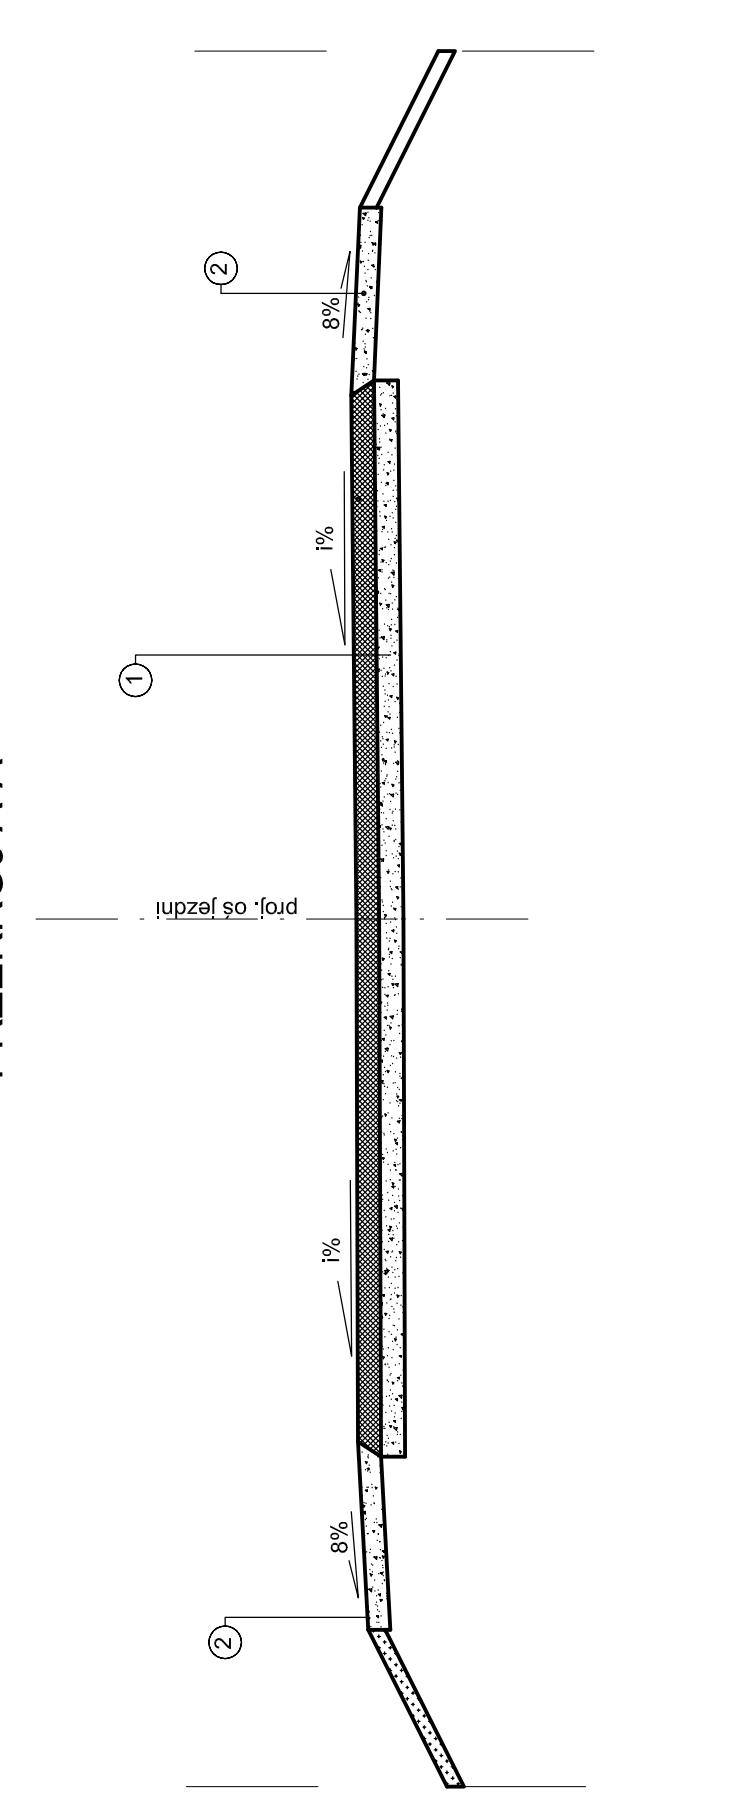

| | |
|-------------------|---|
| NAZWA OBIEKTU: | Przebudowa drogi gminnej we wsi Budki na dt.125 i 187/1 |
| ADRES OBIEKTU: | Gmina Przerósł, drogę Budki, dt.nr 187/1, 125. |
| INWESTOR: | Gmina Przerósł ul. Rynek 2, 16-427 Przerósł |
| TYTUL RYSUNKU: | Szczegół Zjazdów |
| PROJEKTANT: | SPECIALNOŚĆ NR UPRAWNIENI: mgr inż. Przemysław Galiński |
| DATA OPRACOWANIA: | SKALA RYSUNKU: 1:50 |
| | NR RYSUNKU: 9 |