



TYP KONSTRUKCJI - B

Przekrój nr 5 - Trasa 2 km km 0+135 do km 0+144m, od km0+166 do km0+337m i od km0+470 do KPT2 km0+542,18m

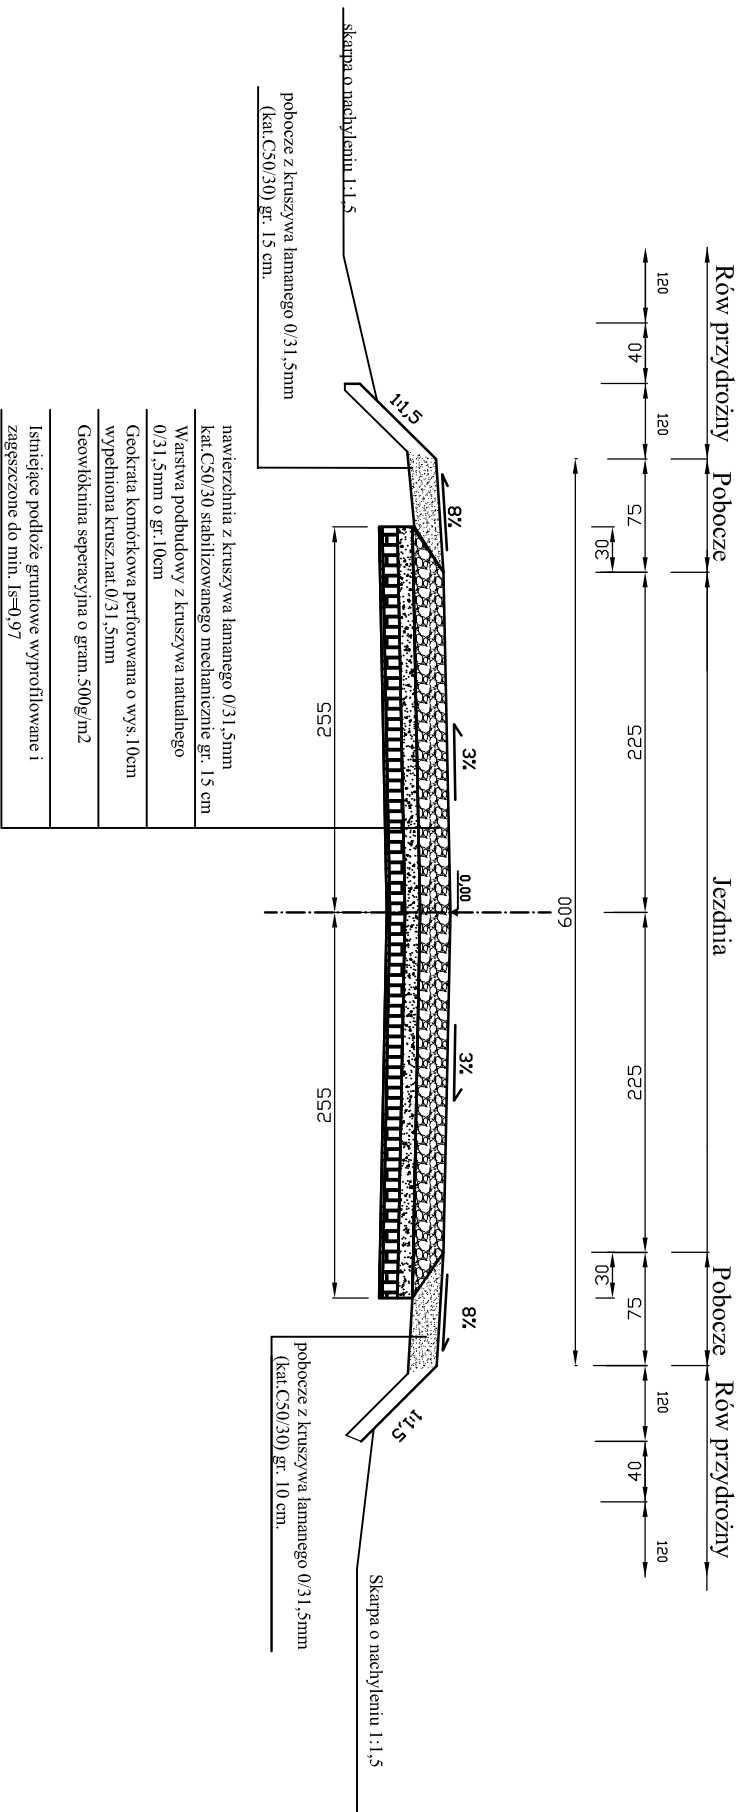

TYP KONSTRUKCJI - A

Przekrój nr 6 - Trasa 2 km km 0+337 do km 0+470m

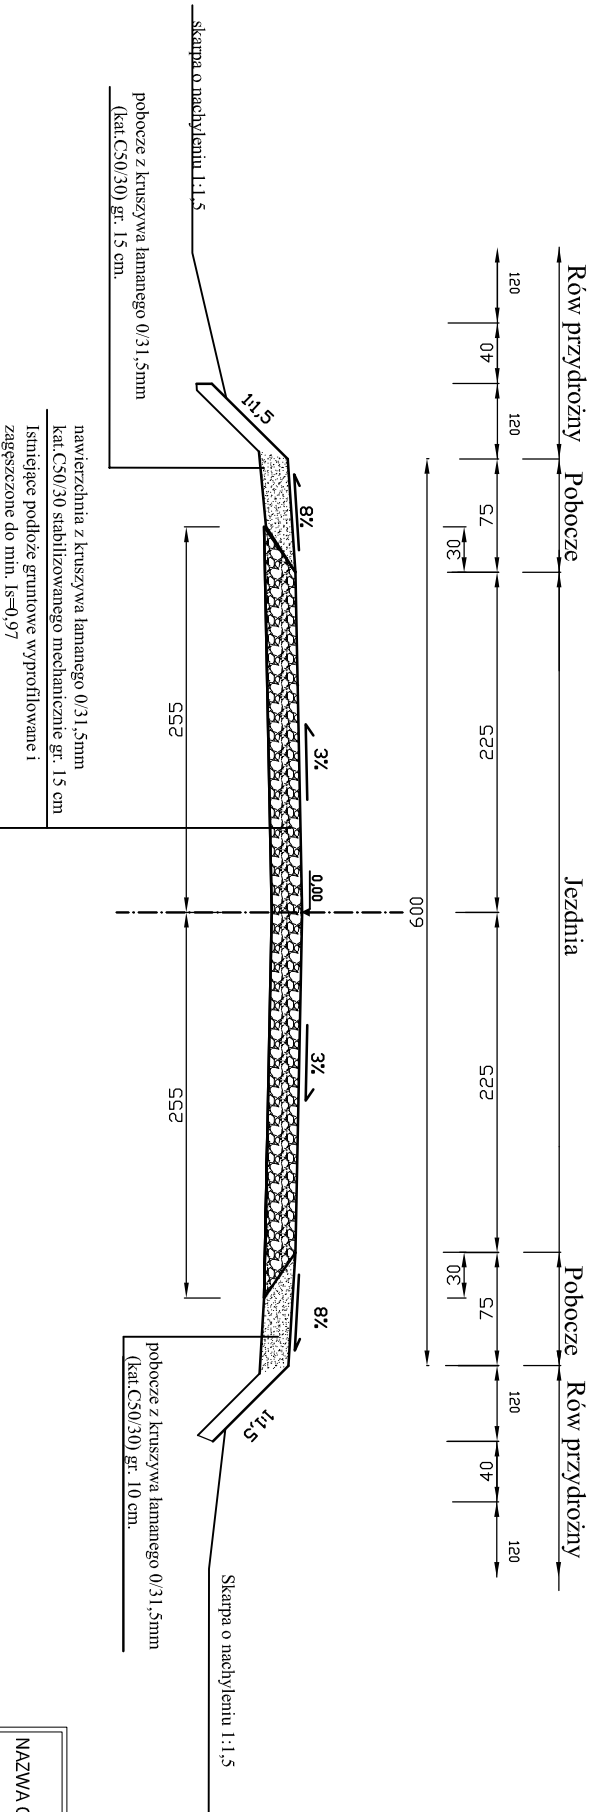

UWAGA:

1). Przekroje normalne należy analizować zgodnie z rys. "Projekt zagospodarowania terenu"

NAZWA OBIEKTU: Przebudowa drogi gminnej we wsi Bućki na dz.125 i 187/1			
ADRES OBIEKTU: Gmina Przerosł, obręb Bućki, dz.nr 187/1, 125.			
INWESTOR: Gmina Przerosł ul.Rynek 2, 16-427 Przerosł		DATA OPRACOWANIA: 1.30	
TYTUŁ RYSUNKU: Przekrój normalny 5-6		NR RYSUNKU: 7	
PROJEKTANT: mgr inż.Przemysław Galiński	SPECIALNOŚĆ, NR UPRAWNIENI: DROGOWA, WAM/0126/PWOD/10	PODPIS:	
DATA OPRACOWANIA: Styczeń 2017	SKALA RYSUNKU: 1:30	NR RYSUNKU: 7	