## Przekrój podłużny przebudowy przepustu

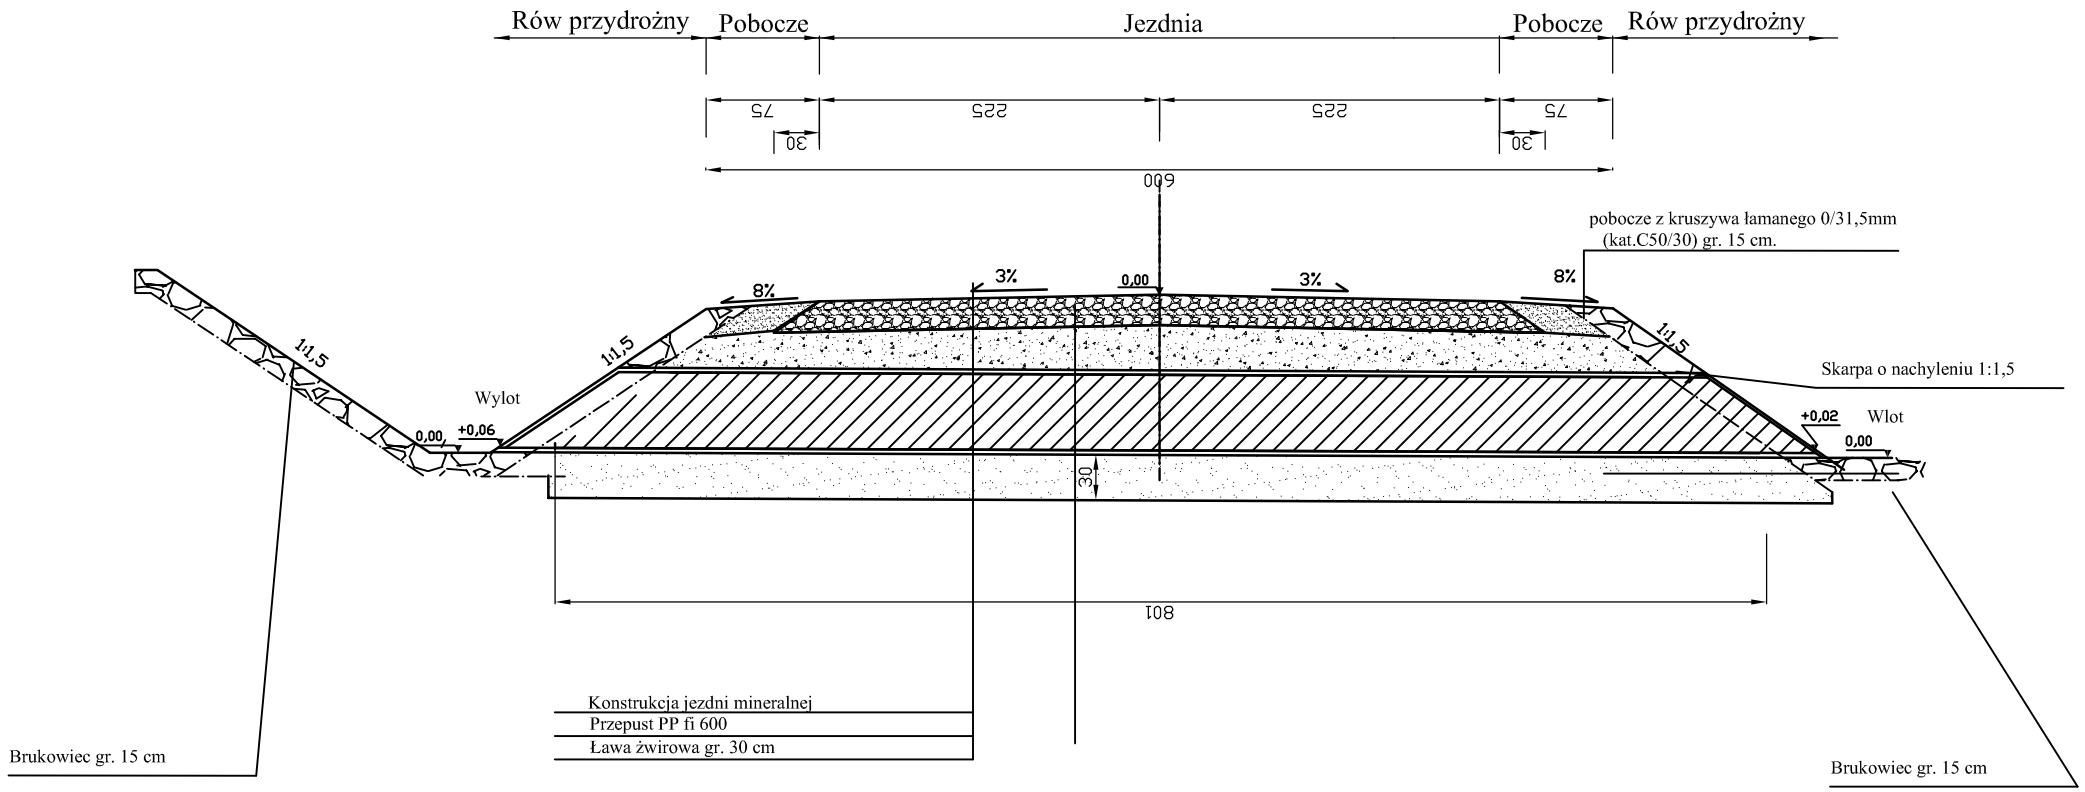


## Przekrój poprzeczny przepustu

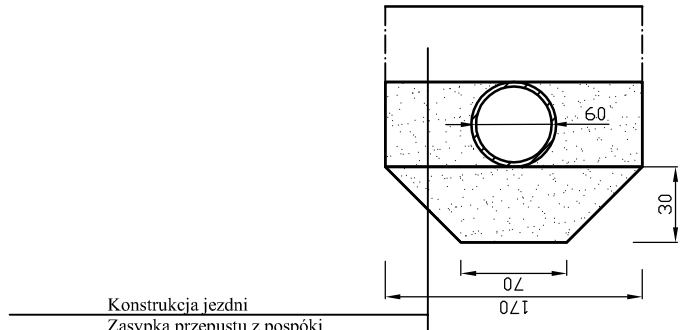


| | | |
|---|---|---|
| NAZWA OBIEKTU: Przebudowa drogi gminnej we wsi Bućki na dz.125 i 187/1 | | |
| ADRES OBIEKTU: Gmina Przerośl; obręb Bućki; dz.nr 187/1 , 125. | | |
| INWESTOR: Gmina Przerośl<br>ul.Rynek 2, 16-427 Przerośl | | |
| TYTUŁ RYSUNKU: Przekrój przepustu | | |
| PROJEKTANT:<br>mgr inż.Przemysław Galiński | SPECJALNOŚĆ, NR UPRAWNIEŃ:<br>DROGOWA, WAM/0126/PWOD/10 | PODPIS: |
| DATA OPRACOWANIA:<br>Styczeń 2017r | SKALA RYSUNKU:<br>1:50 | NR RYSUNKU:<br>8 |