



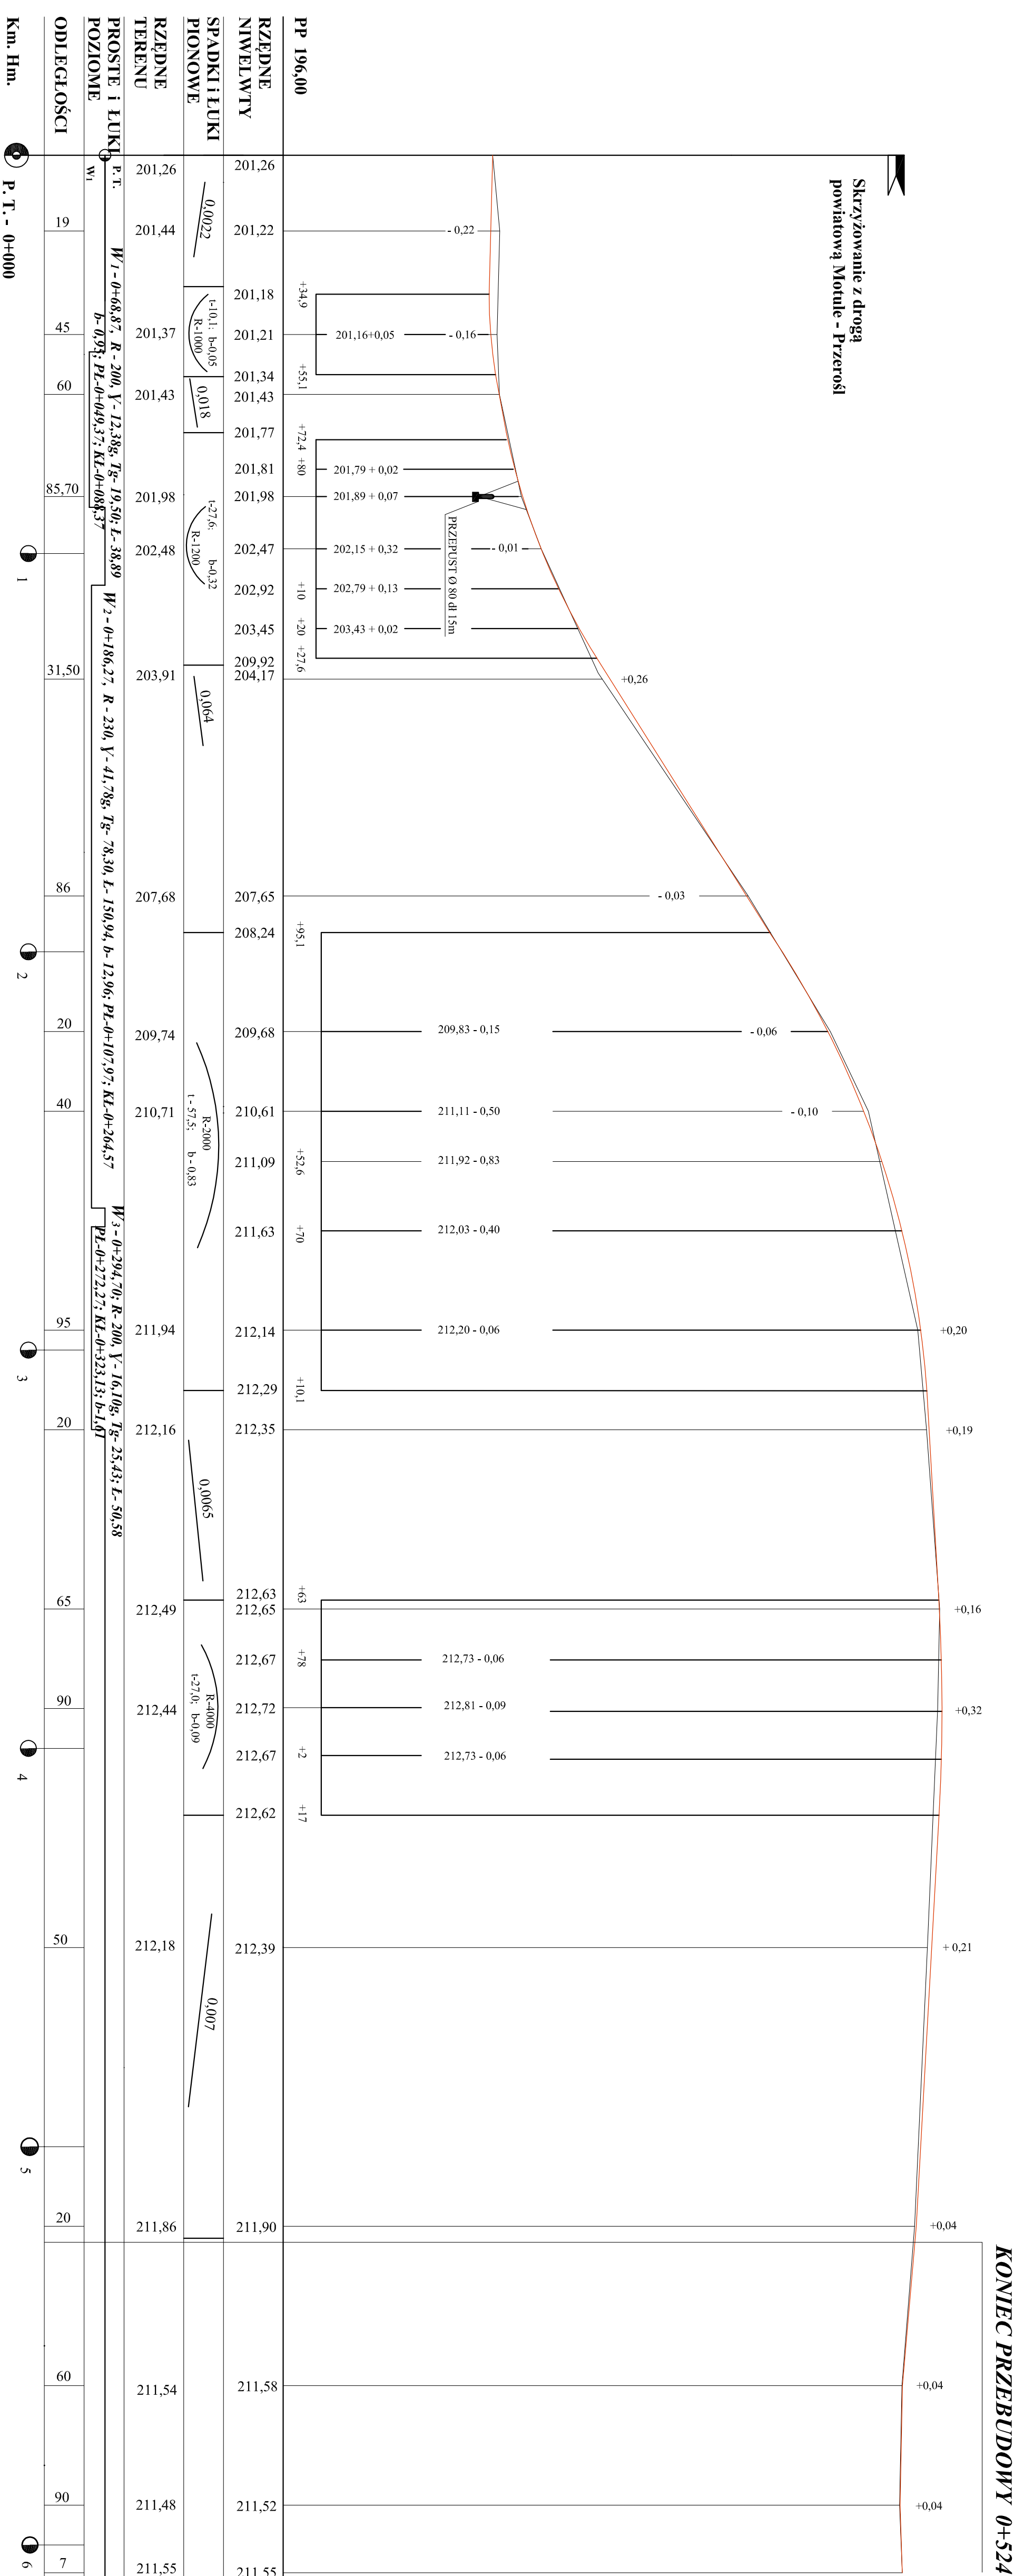

Km. Hm. P.T. - 0+000

1

2

3

4

5

6

KONIEC PRZEBUDOWY 0+524

